VIEW 1 ( 1 : 10 )

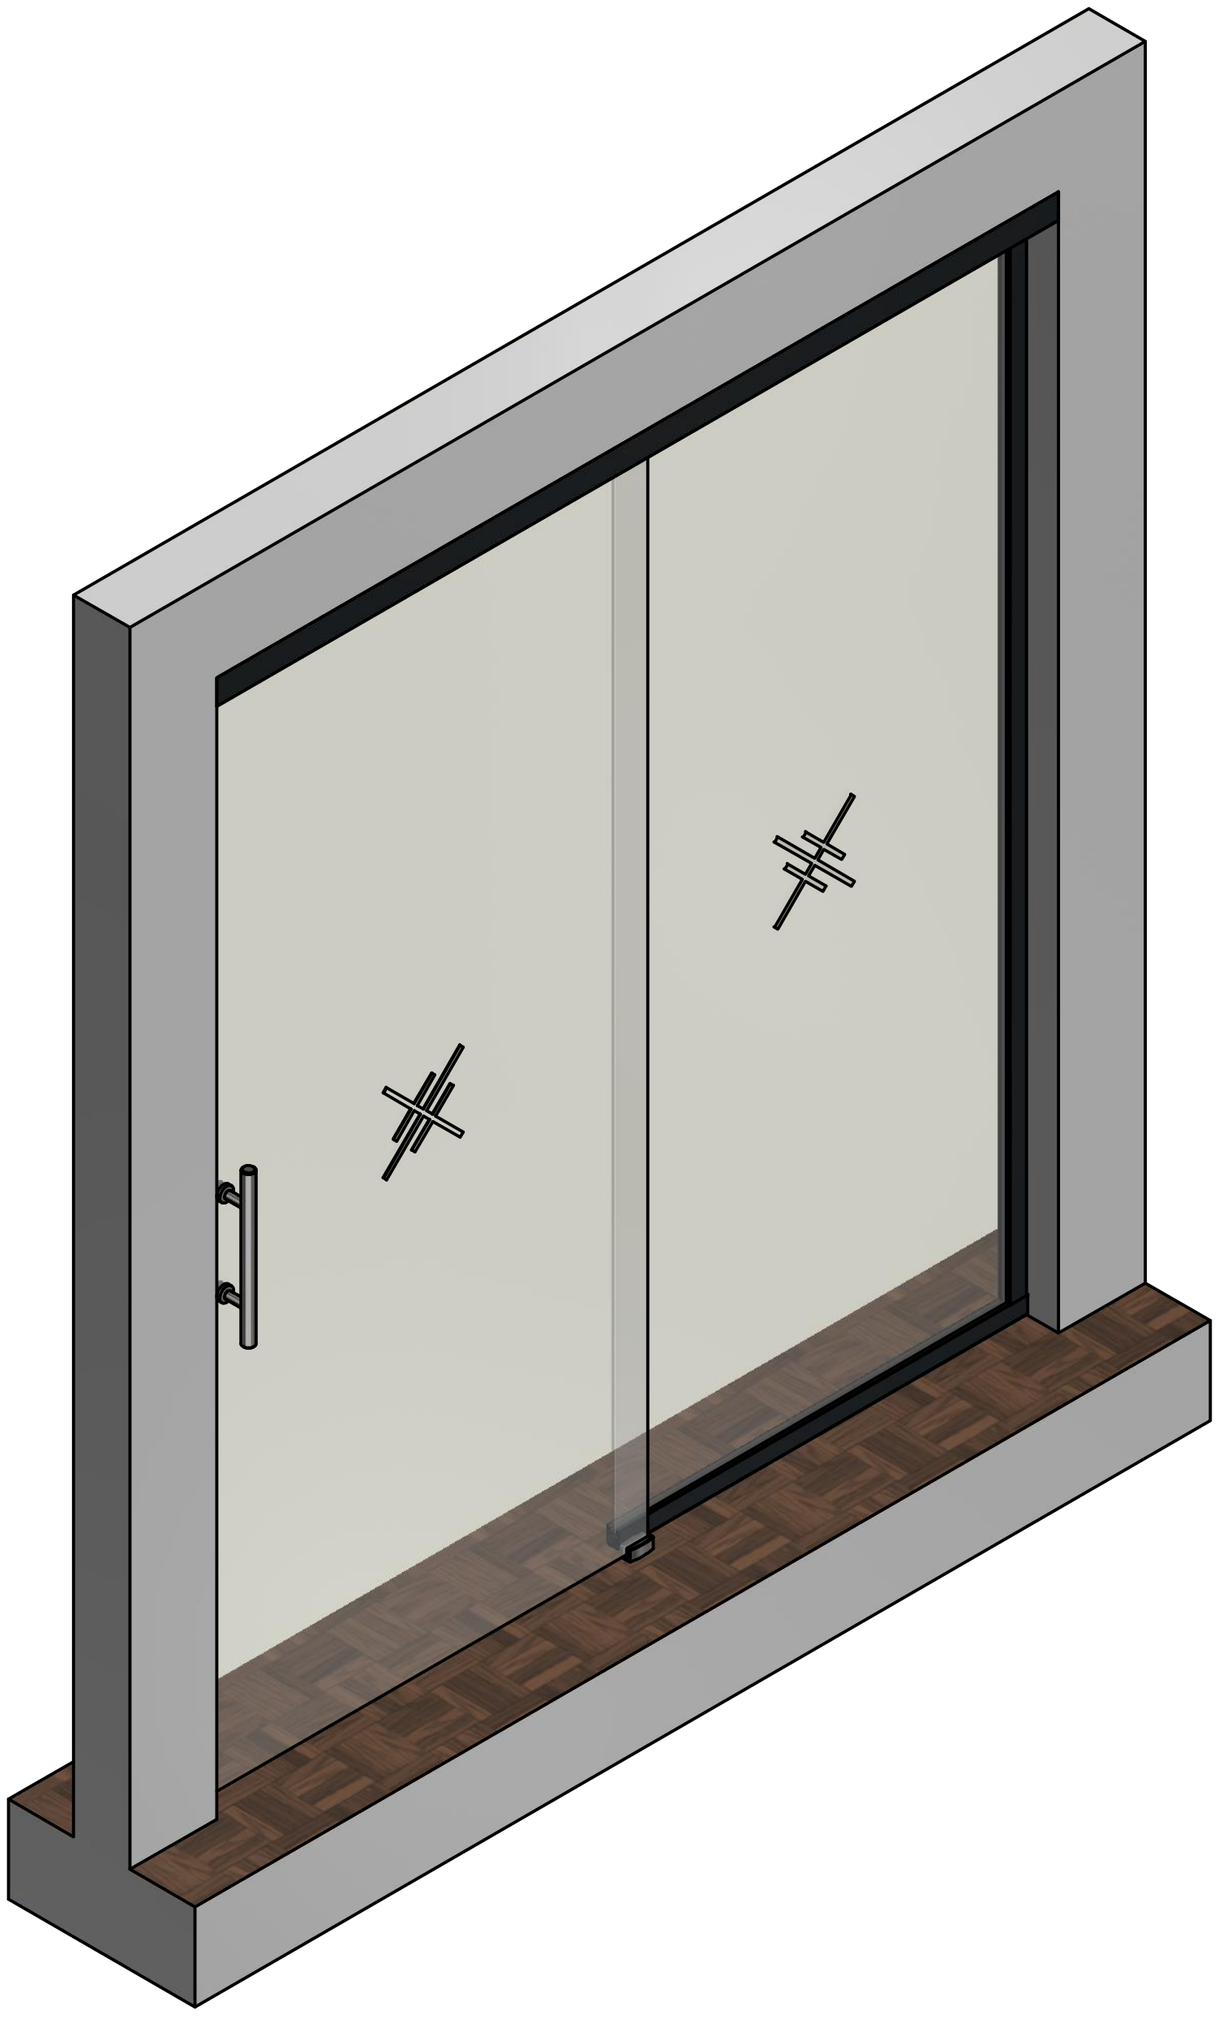

VIEW 2 ( 1:5 )

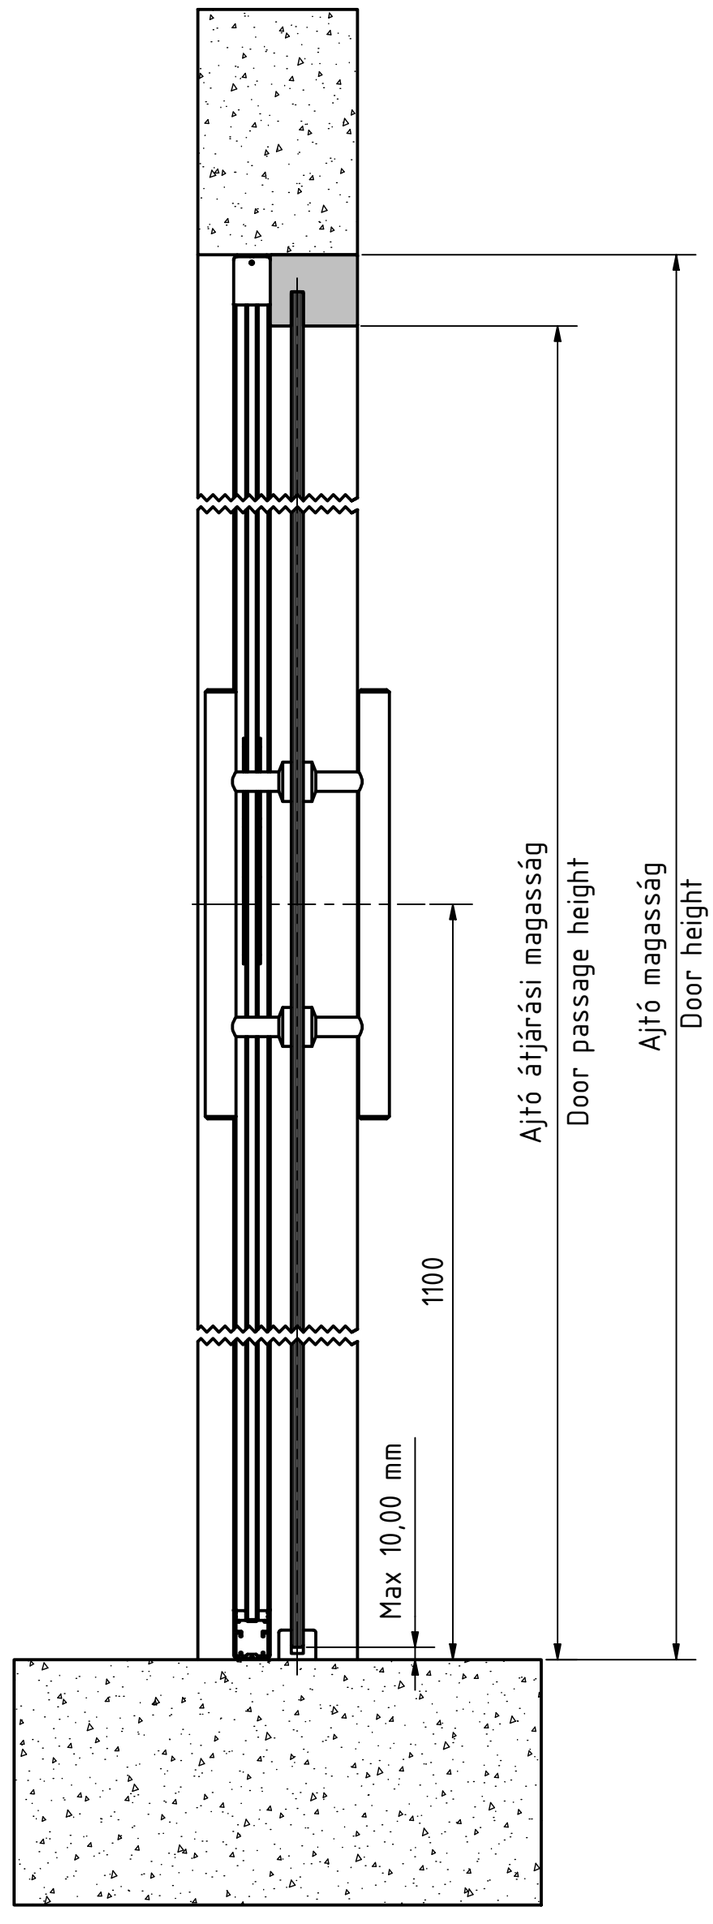

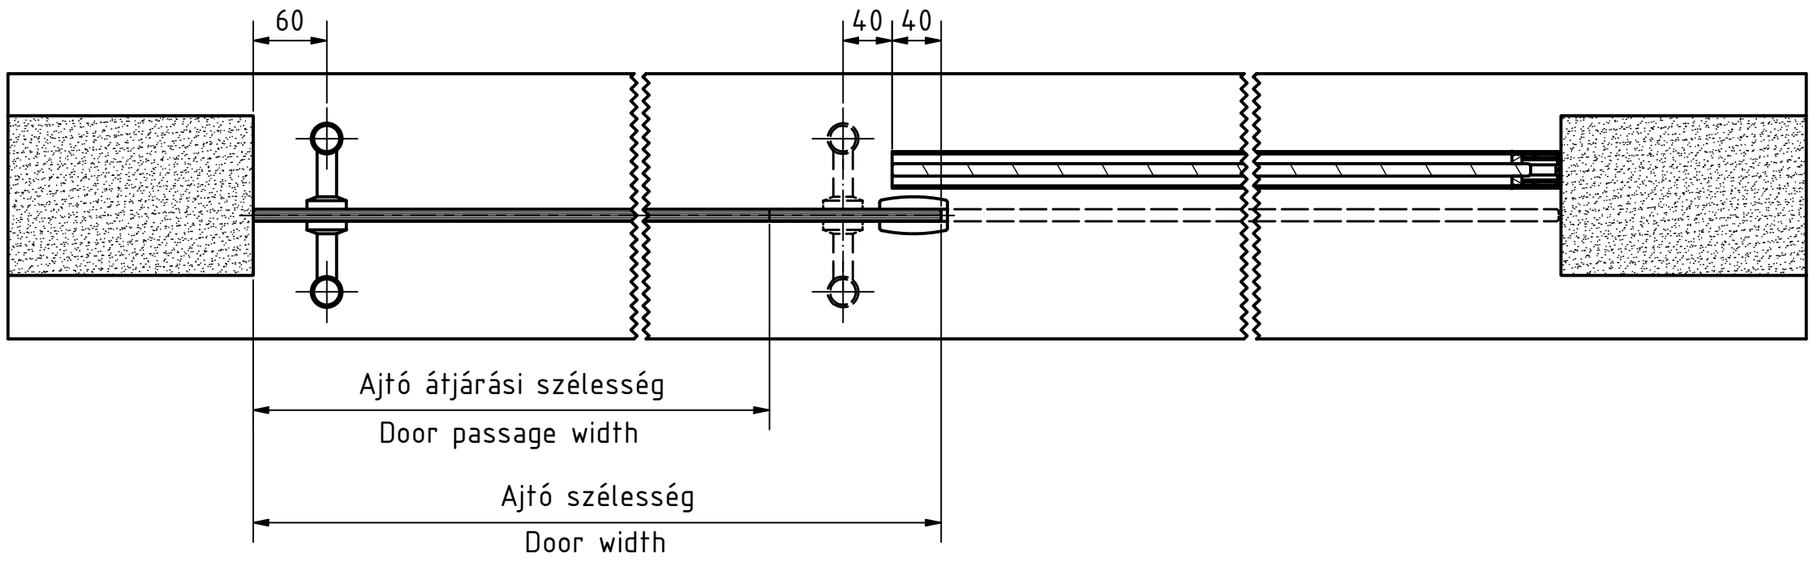
VIEW 3 ( 1:5 )