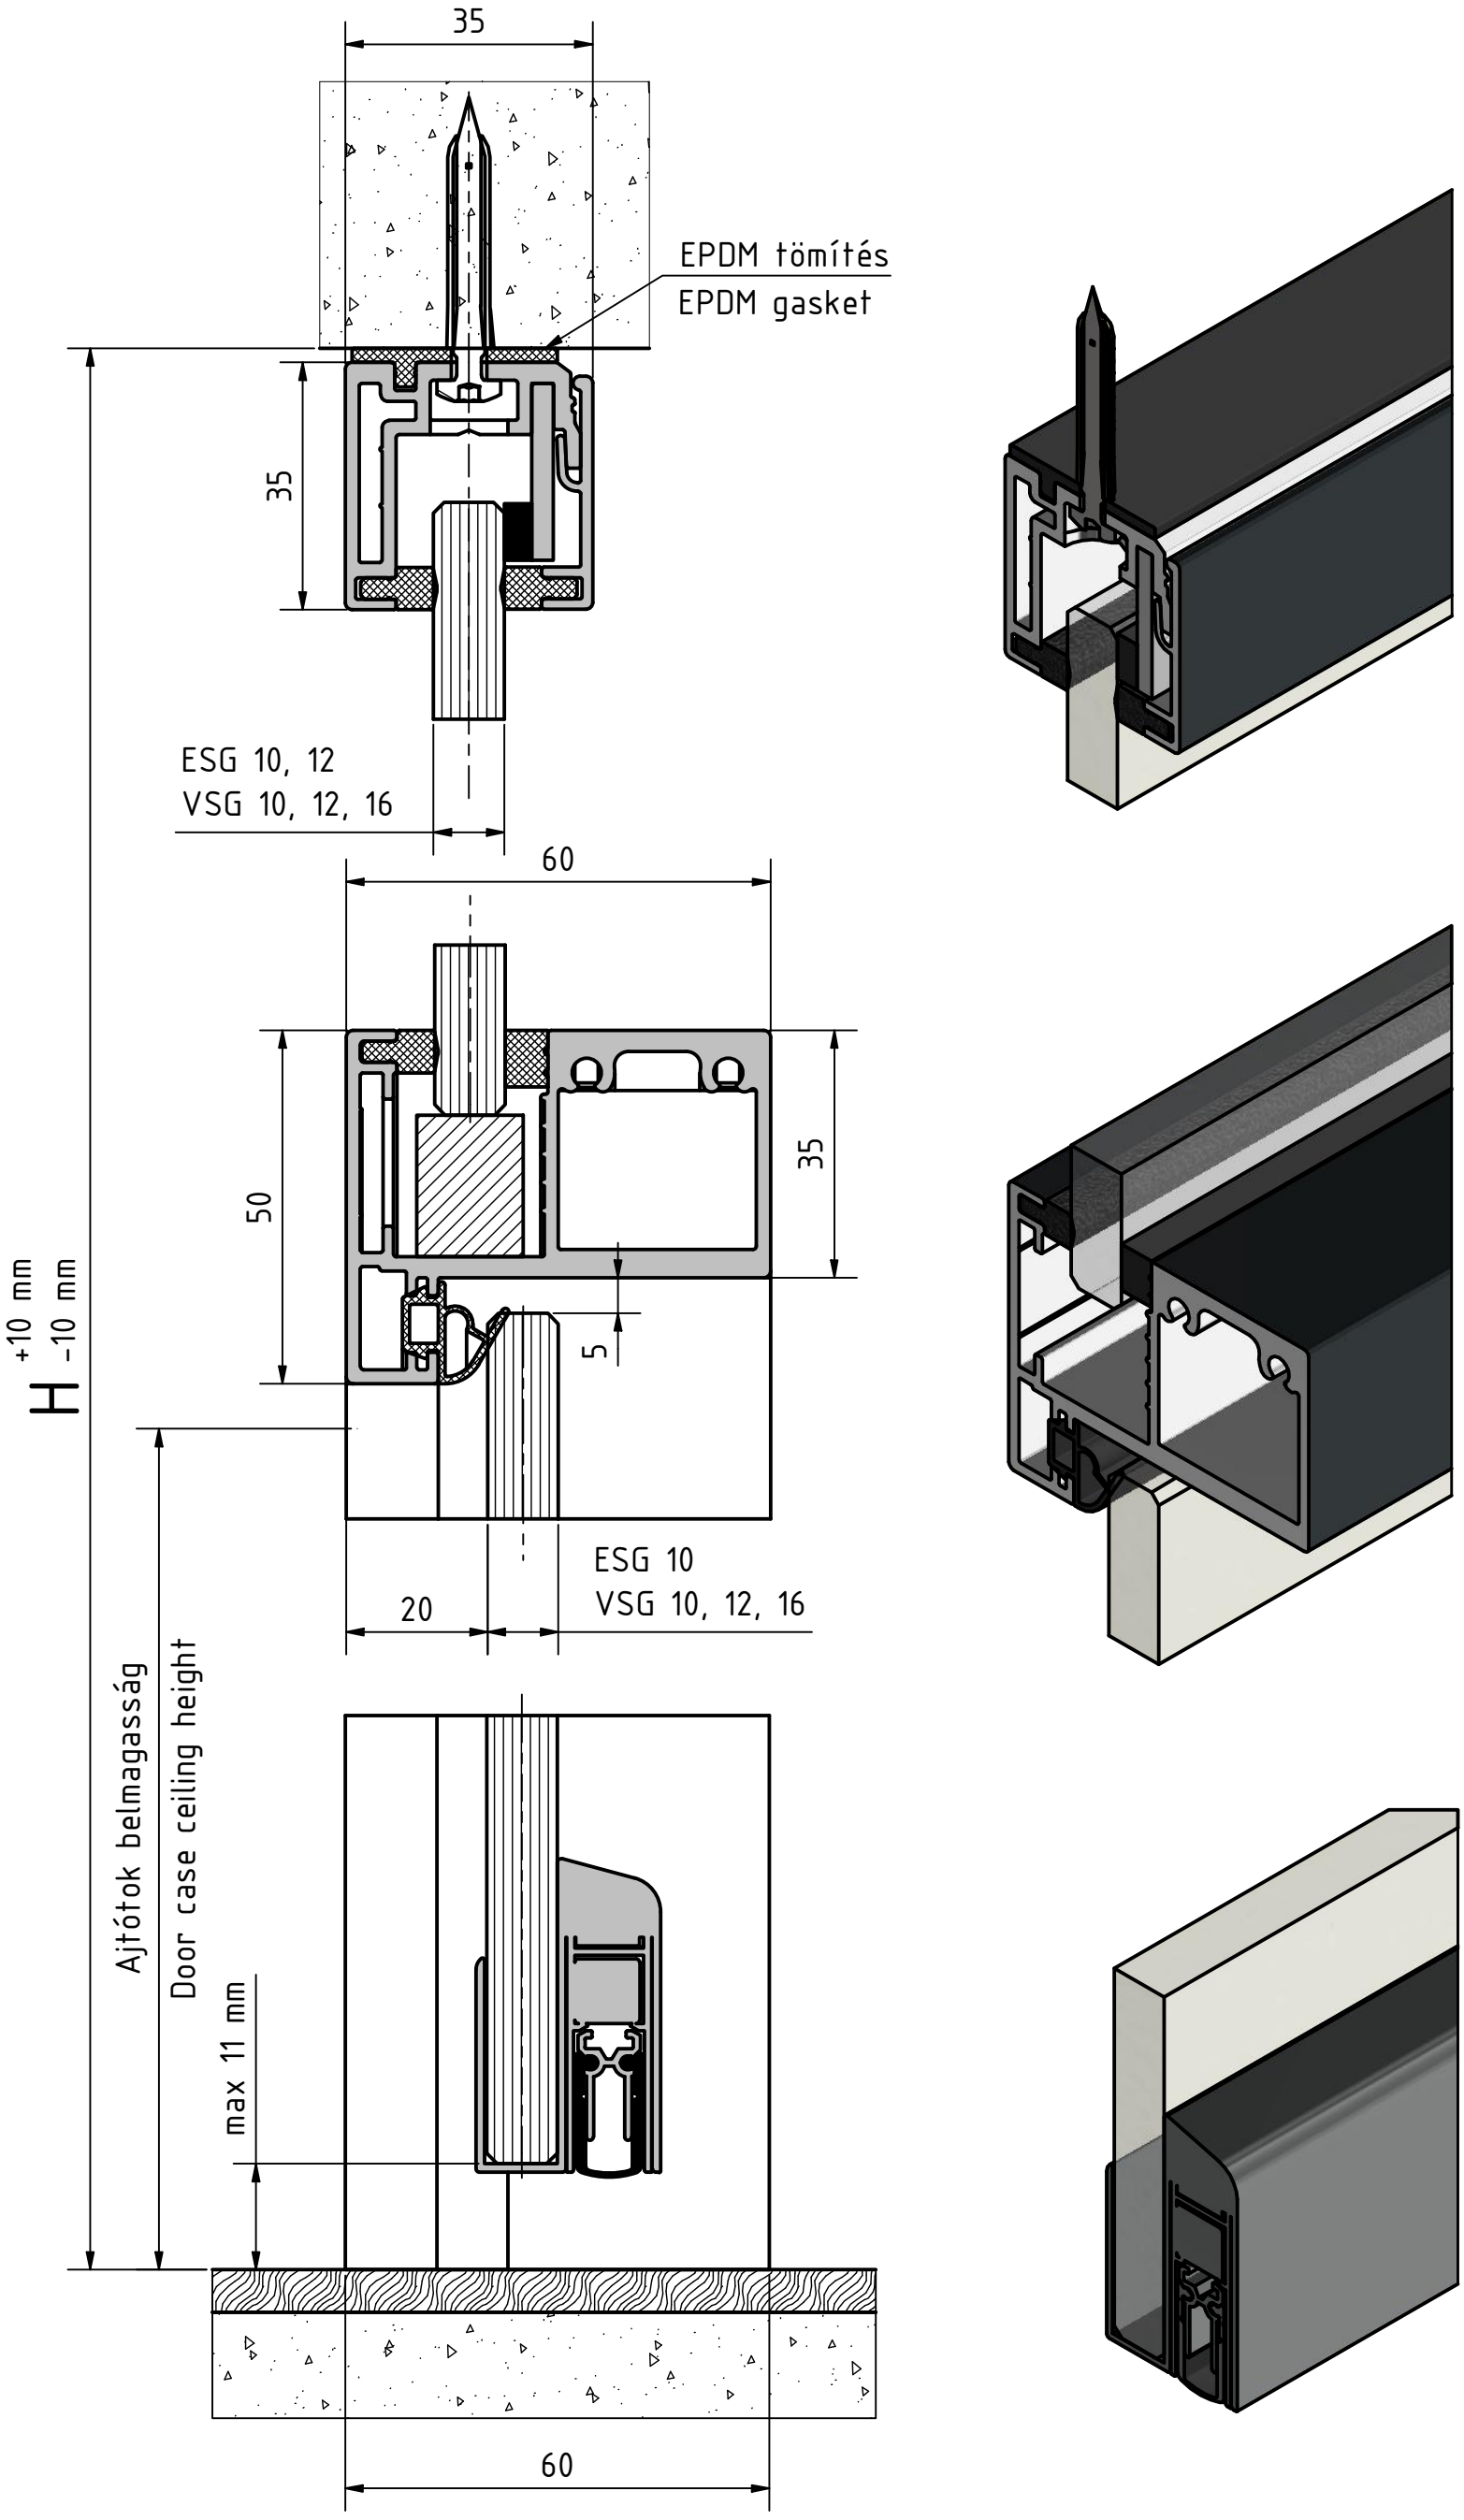
35
EPDM tömítés
EPDM gasket
35
ESG 10, 12
VSG 10, 12, 16
60
50
35
5
H +10 mm -10 mm
ESG 10
VSG 10, 12, 16
20
Ajtótok belmagasság
Door case ceiling height
max 11 mm
60