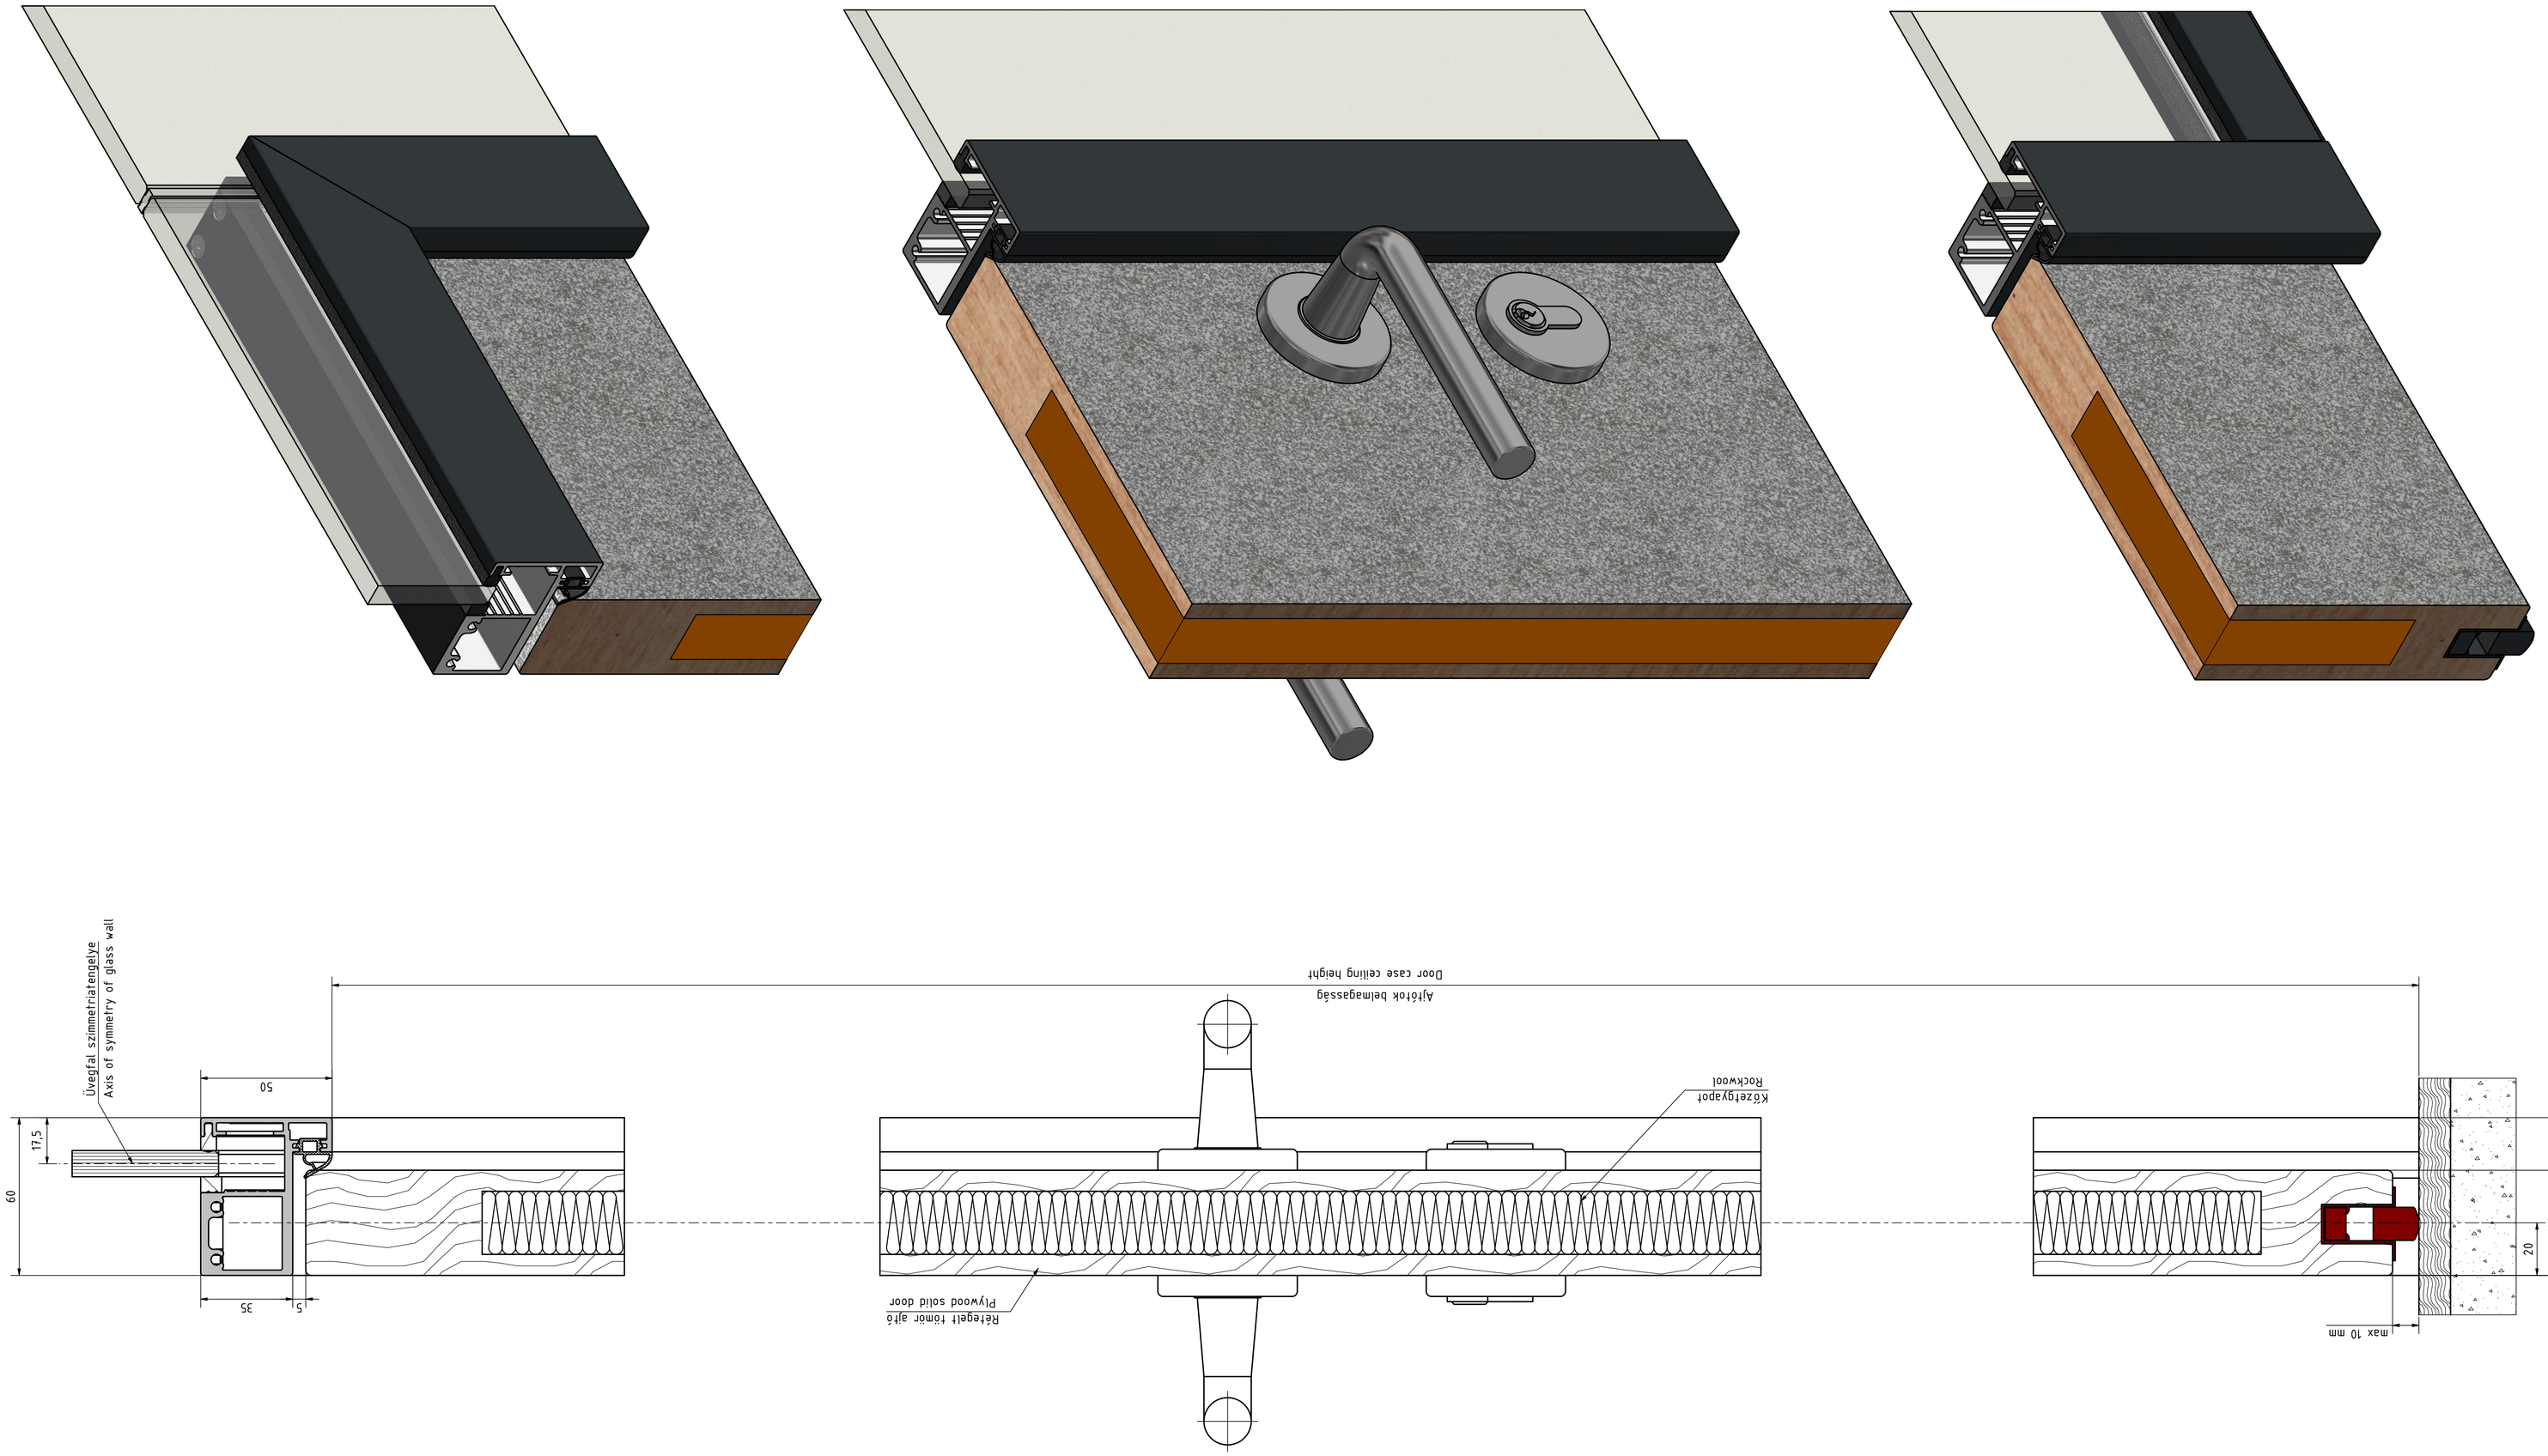
Üvegfal szimmetriatengelye
Axis of symmetry of glass wall
Ajítók belmagasság
Door case ceiling height
Kőzetgyapot
Rockwool
Rétegelt tömör ajtó
Plywood solid door
max 10 mm
50
17,5
60
35
5
20
40
60